


Obergeschoss

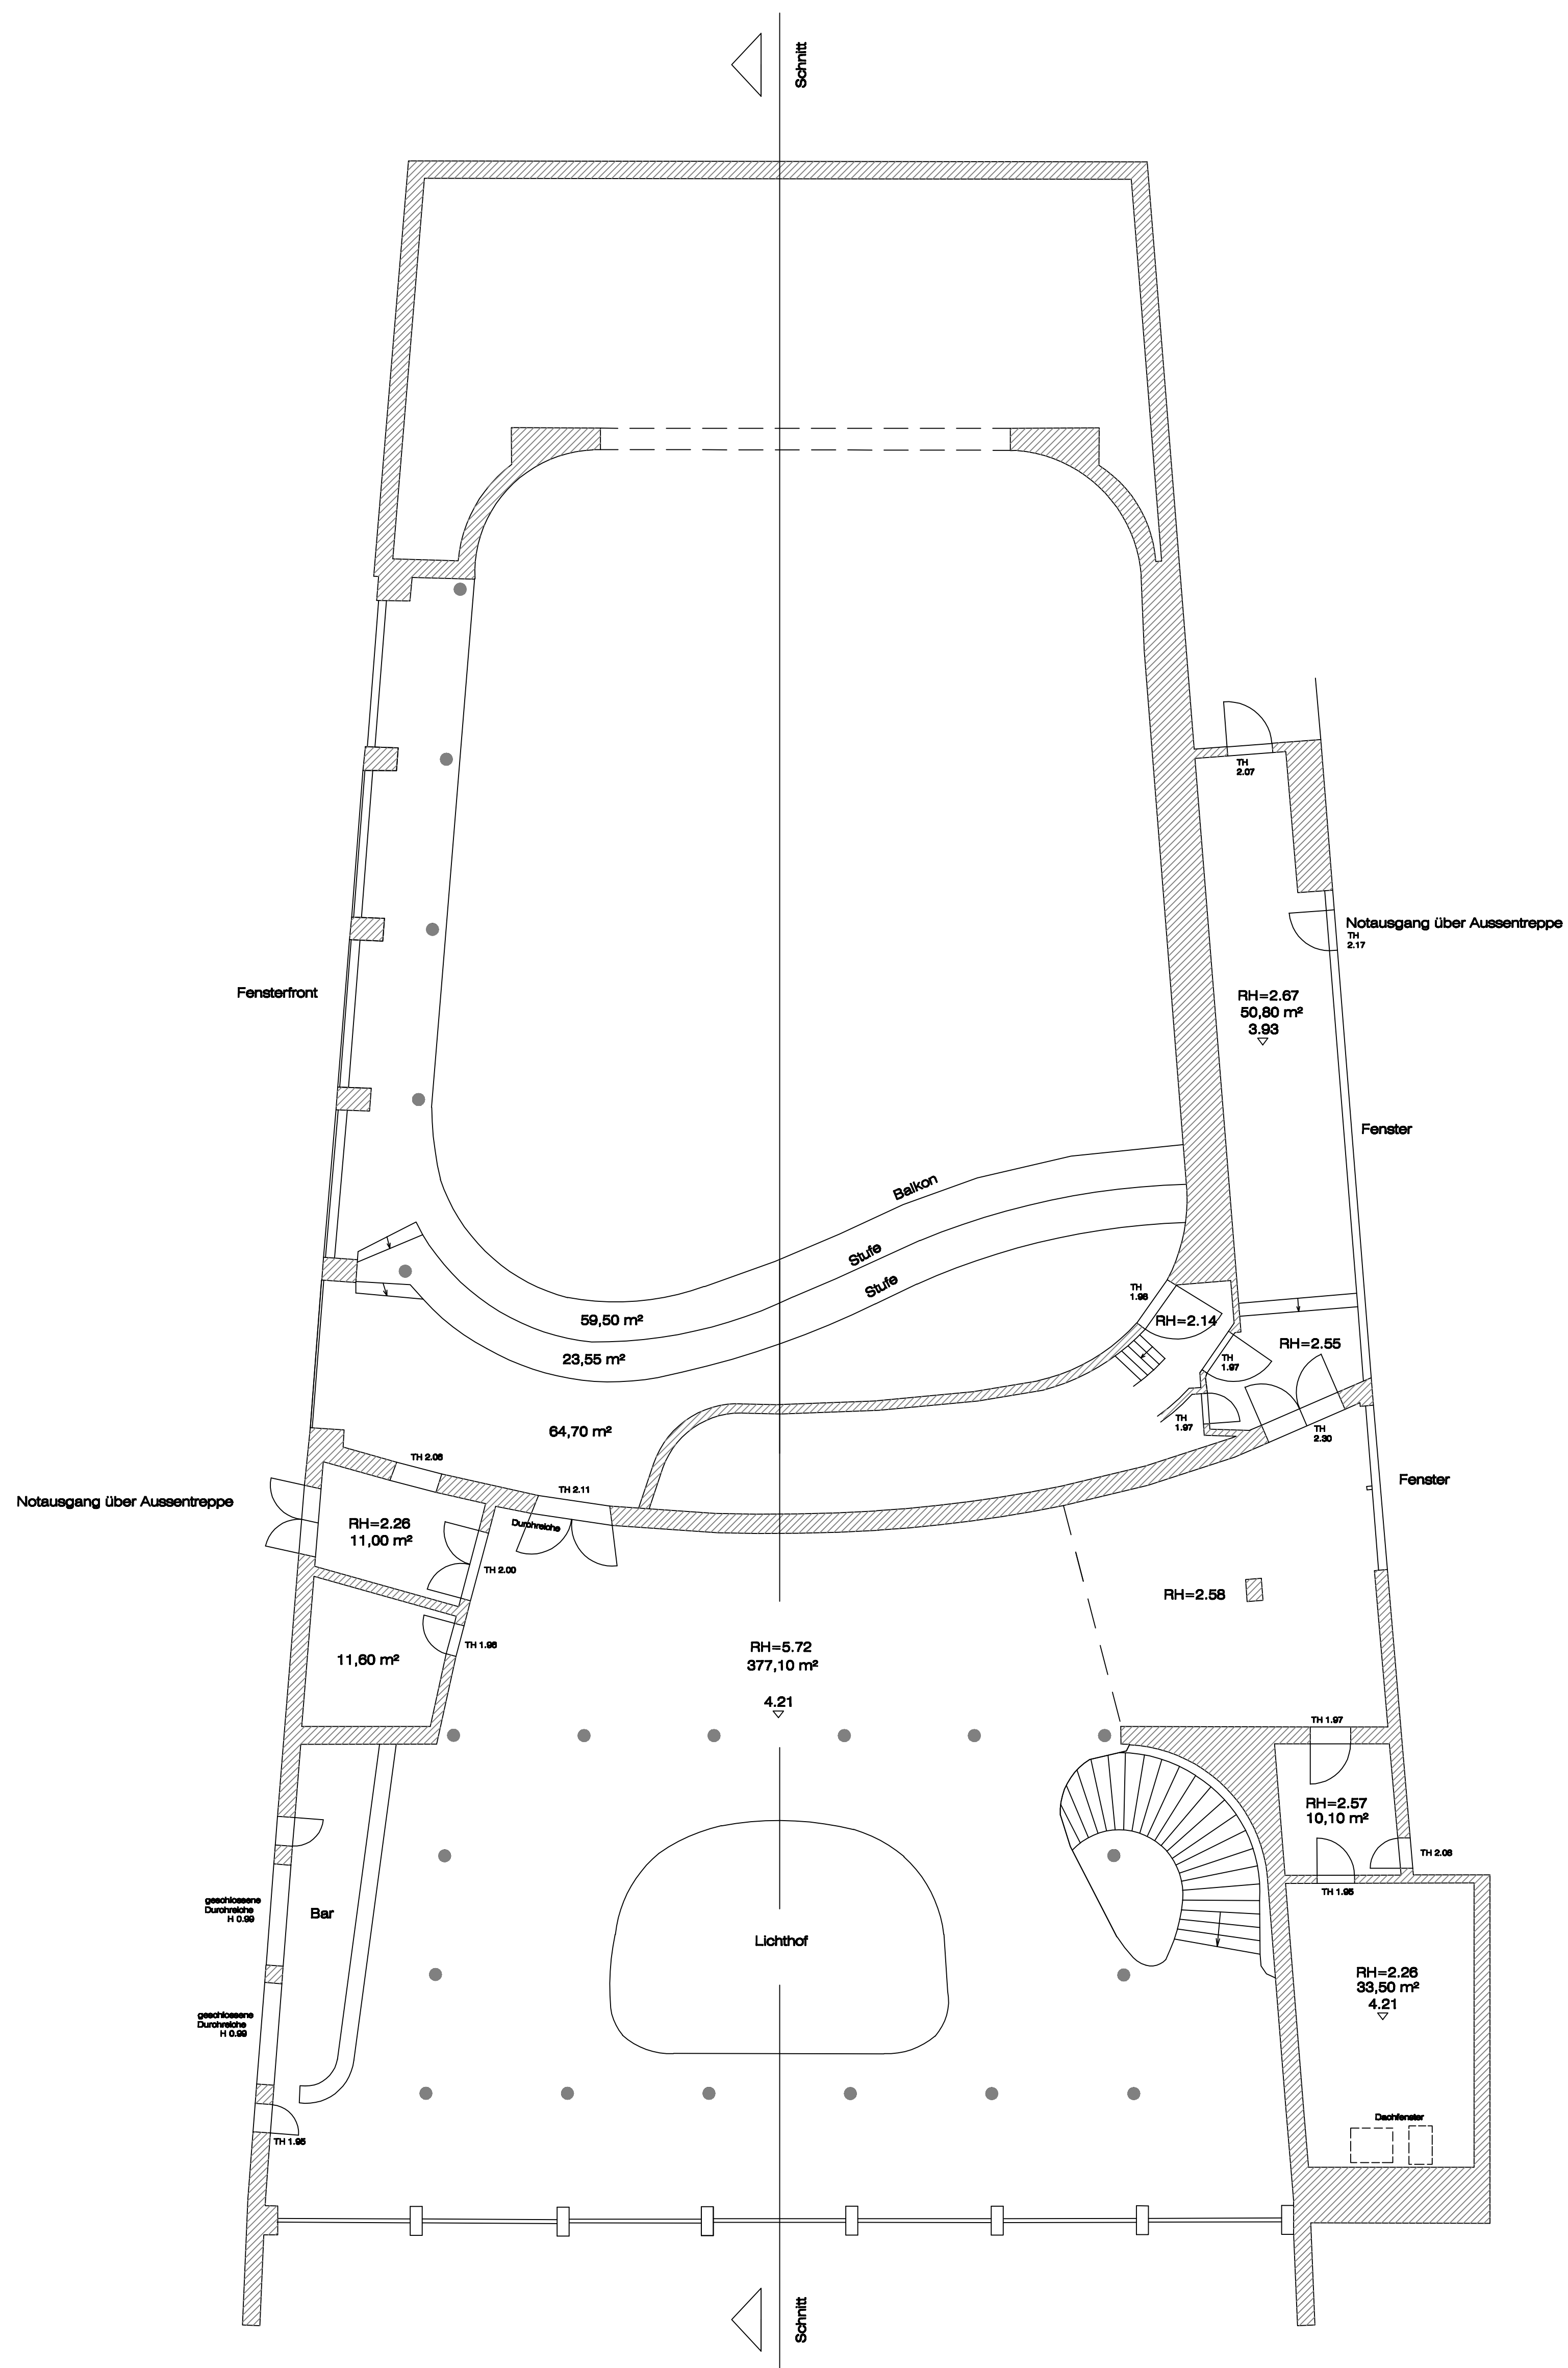

Ingenieurbüro Dipl. Ing. Frank Tillmanns <small>Verantwortlicher Sachverständiger für Vermessung im Bauwesen</small>	
Vermessung - Baueinsicherung Grafische Datenverarbeitung - Planung Malchionstrasse 33 81479 München - Solln Telefon: 089/7900931 FAX: 089/7900932	
Projekt: Bestandsaufnahme Obergeschoss Kongresshalle Theresienhöhe 15 80339 München	
Masstab: 1:100	
Beurteilt: Kurpanik	
Erstellt am: 30.08.11	
Proj. Nr.: 1786	